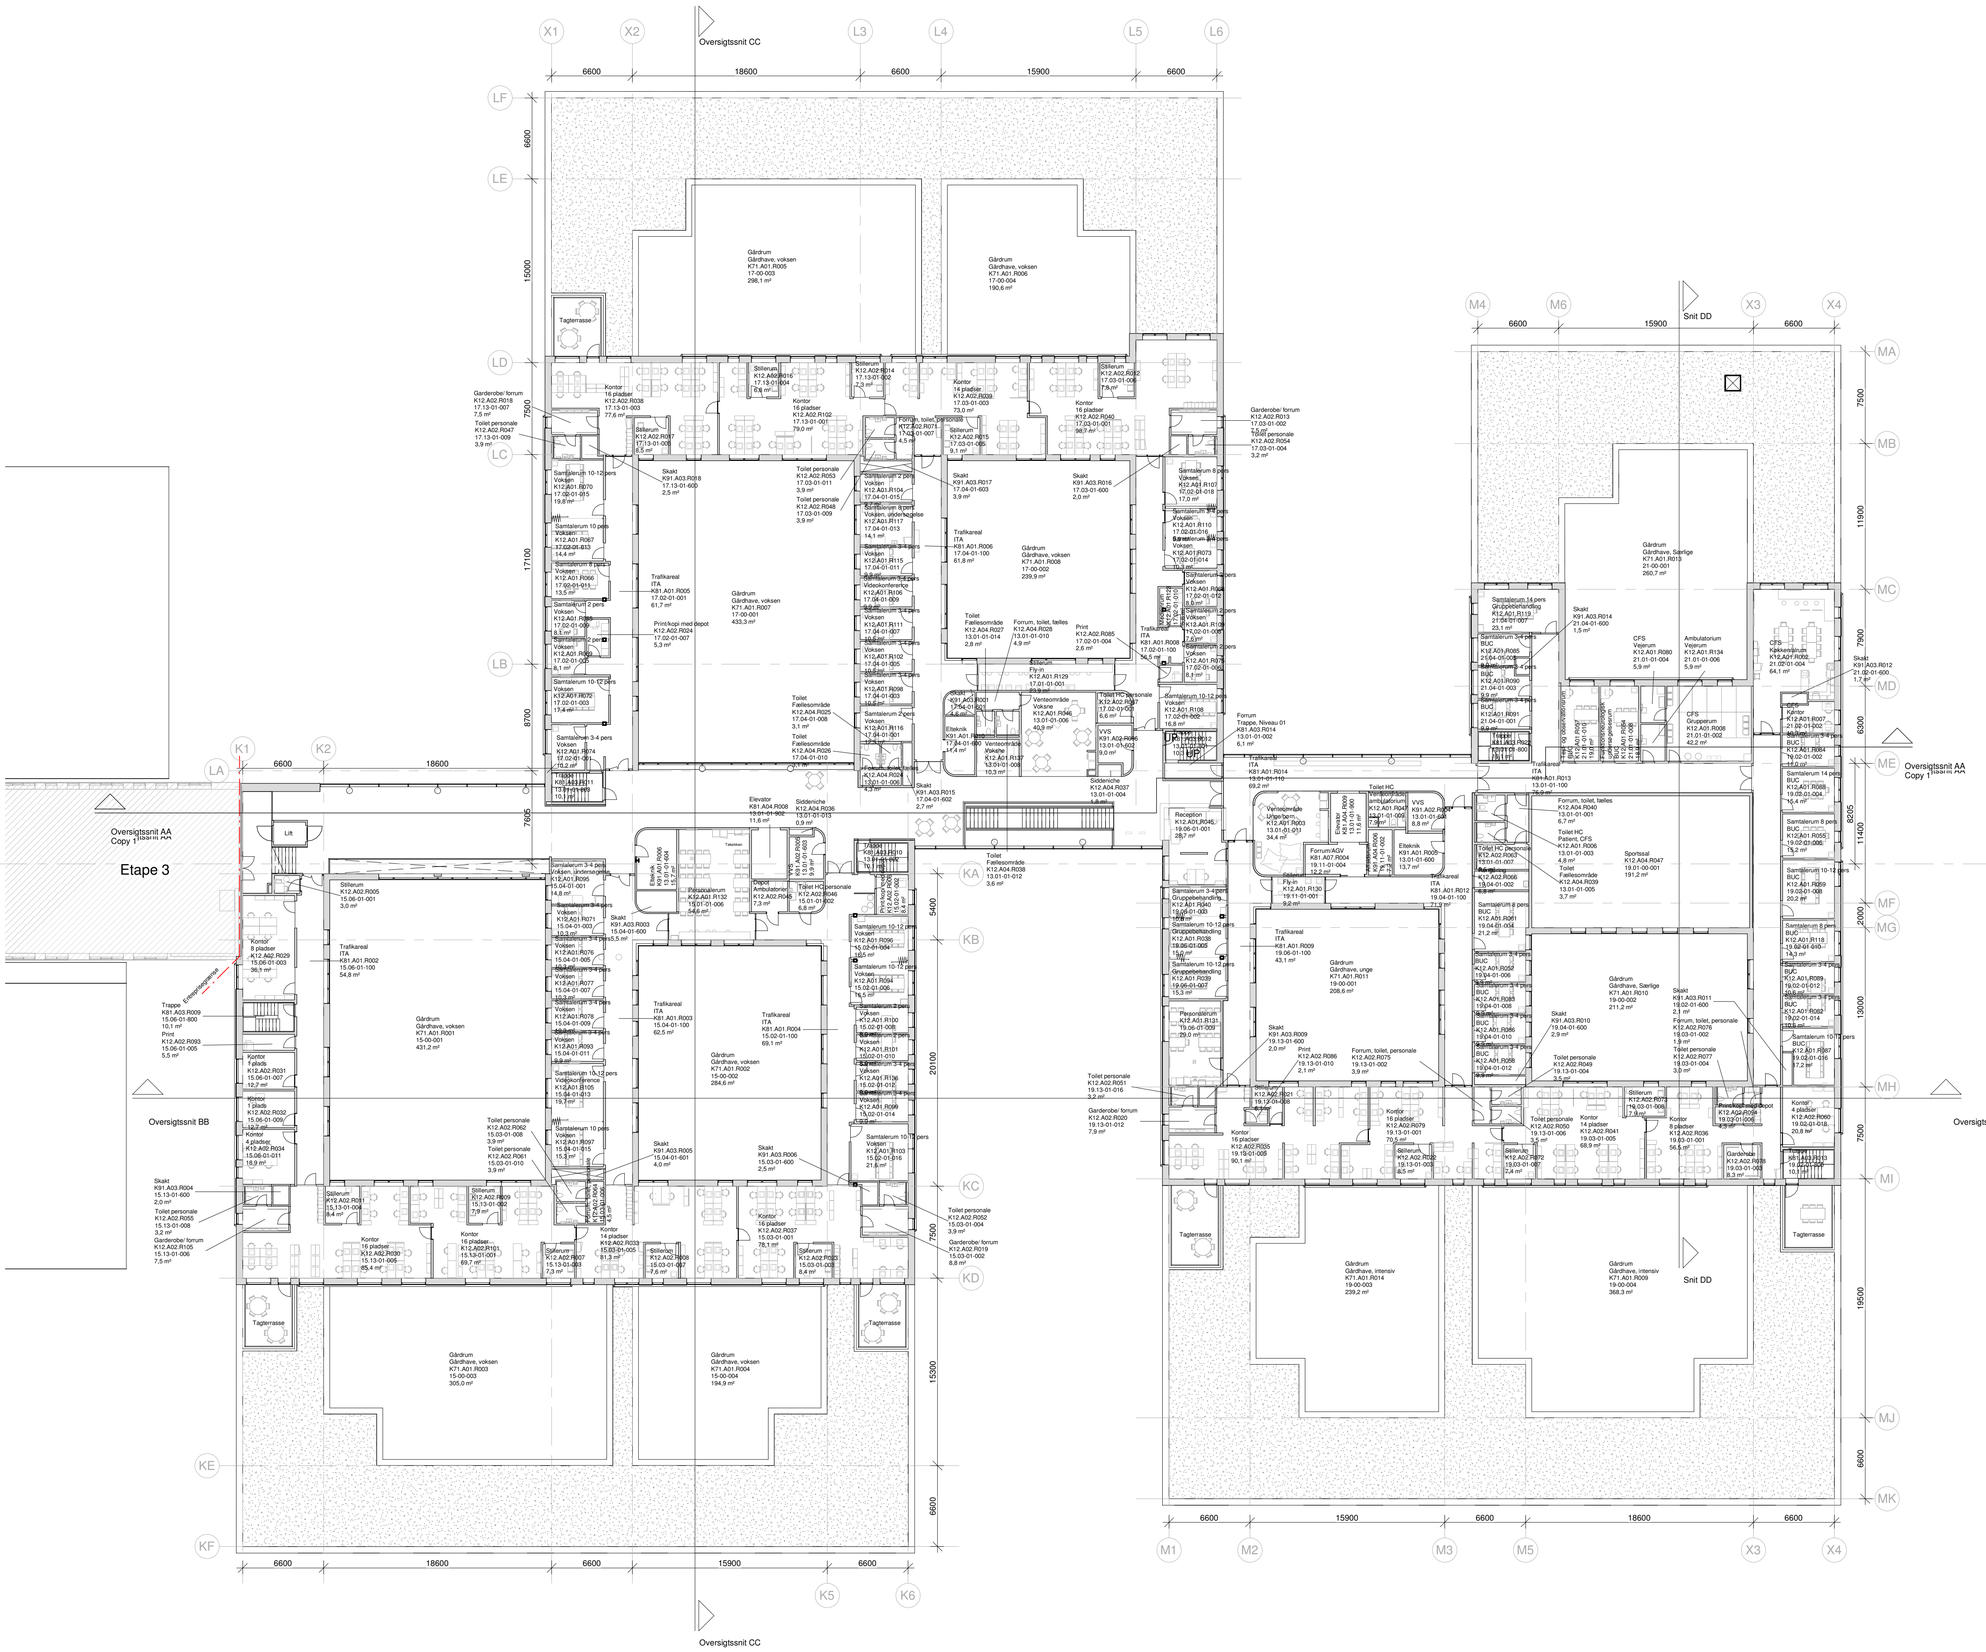

Note:

For brandmæssige forhold henvises til brandstrategi og brandplaner eller skal gældende byggetekniske regler følges.

Oversigtsplaner skal kun bruges som orienterende tegninger. For målsætning, kotering, signaturforklaring osv. henvises til etageplaner 1-100

Tegn. nr.	Rev.
A-N-040-01-1-99-125	

DNV-Etape 2, Psykiatri, Gødstrup

BYGHERRE:

midt regionmidtjylland

Region Midtjylland, Hospitalsenheden Vest, DNV Gødstrup

0 1m 2m 3m 4m 5m 10m 15m

Målt 1:250

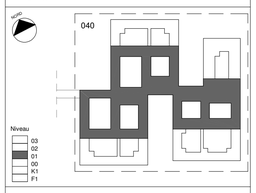

Rev.	Rev. dato	Revisionen omfatter	Tegn./Udf.	Kontr./Godk.

Titel:

Helhedsplan, Niveau 01

Dato: 2018-11-09		Udfert.: DSO /KRR	Kontr./Godk.: DHI / KSI
Sprog: da	Format: A1 (841x594mm)	Projekt ID: 10159	Dok. type: Tegning
Etape:	Målforhold: 1:250	Projektstatus: Hovedprojekt	

Tegn. nr.	Rev.
A-N-040-01-1-99-125	

Aktør Status Sektion Niveau Afbildnings-Type Tema Løbe nummer

- ■ Arkitektur & Helhed
- □ Bygningsstruktur, konst. & brand
- □ Anlæg, trafik, geoteknik & miljø
- □ VVS, ventilation & indeklima
- □ EL og Bygningsinformatik
- □ Landskab
- □ Logistik
- □ Drift