


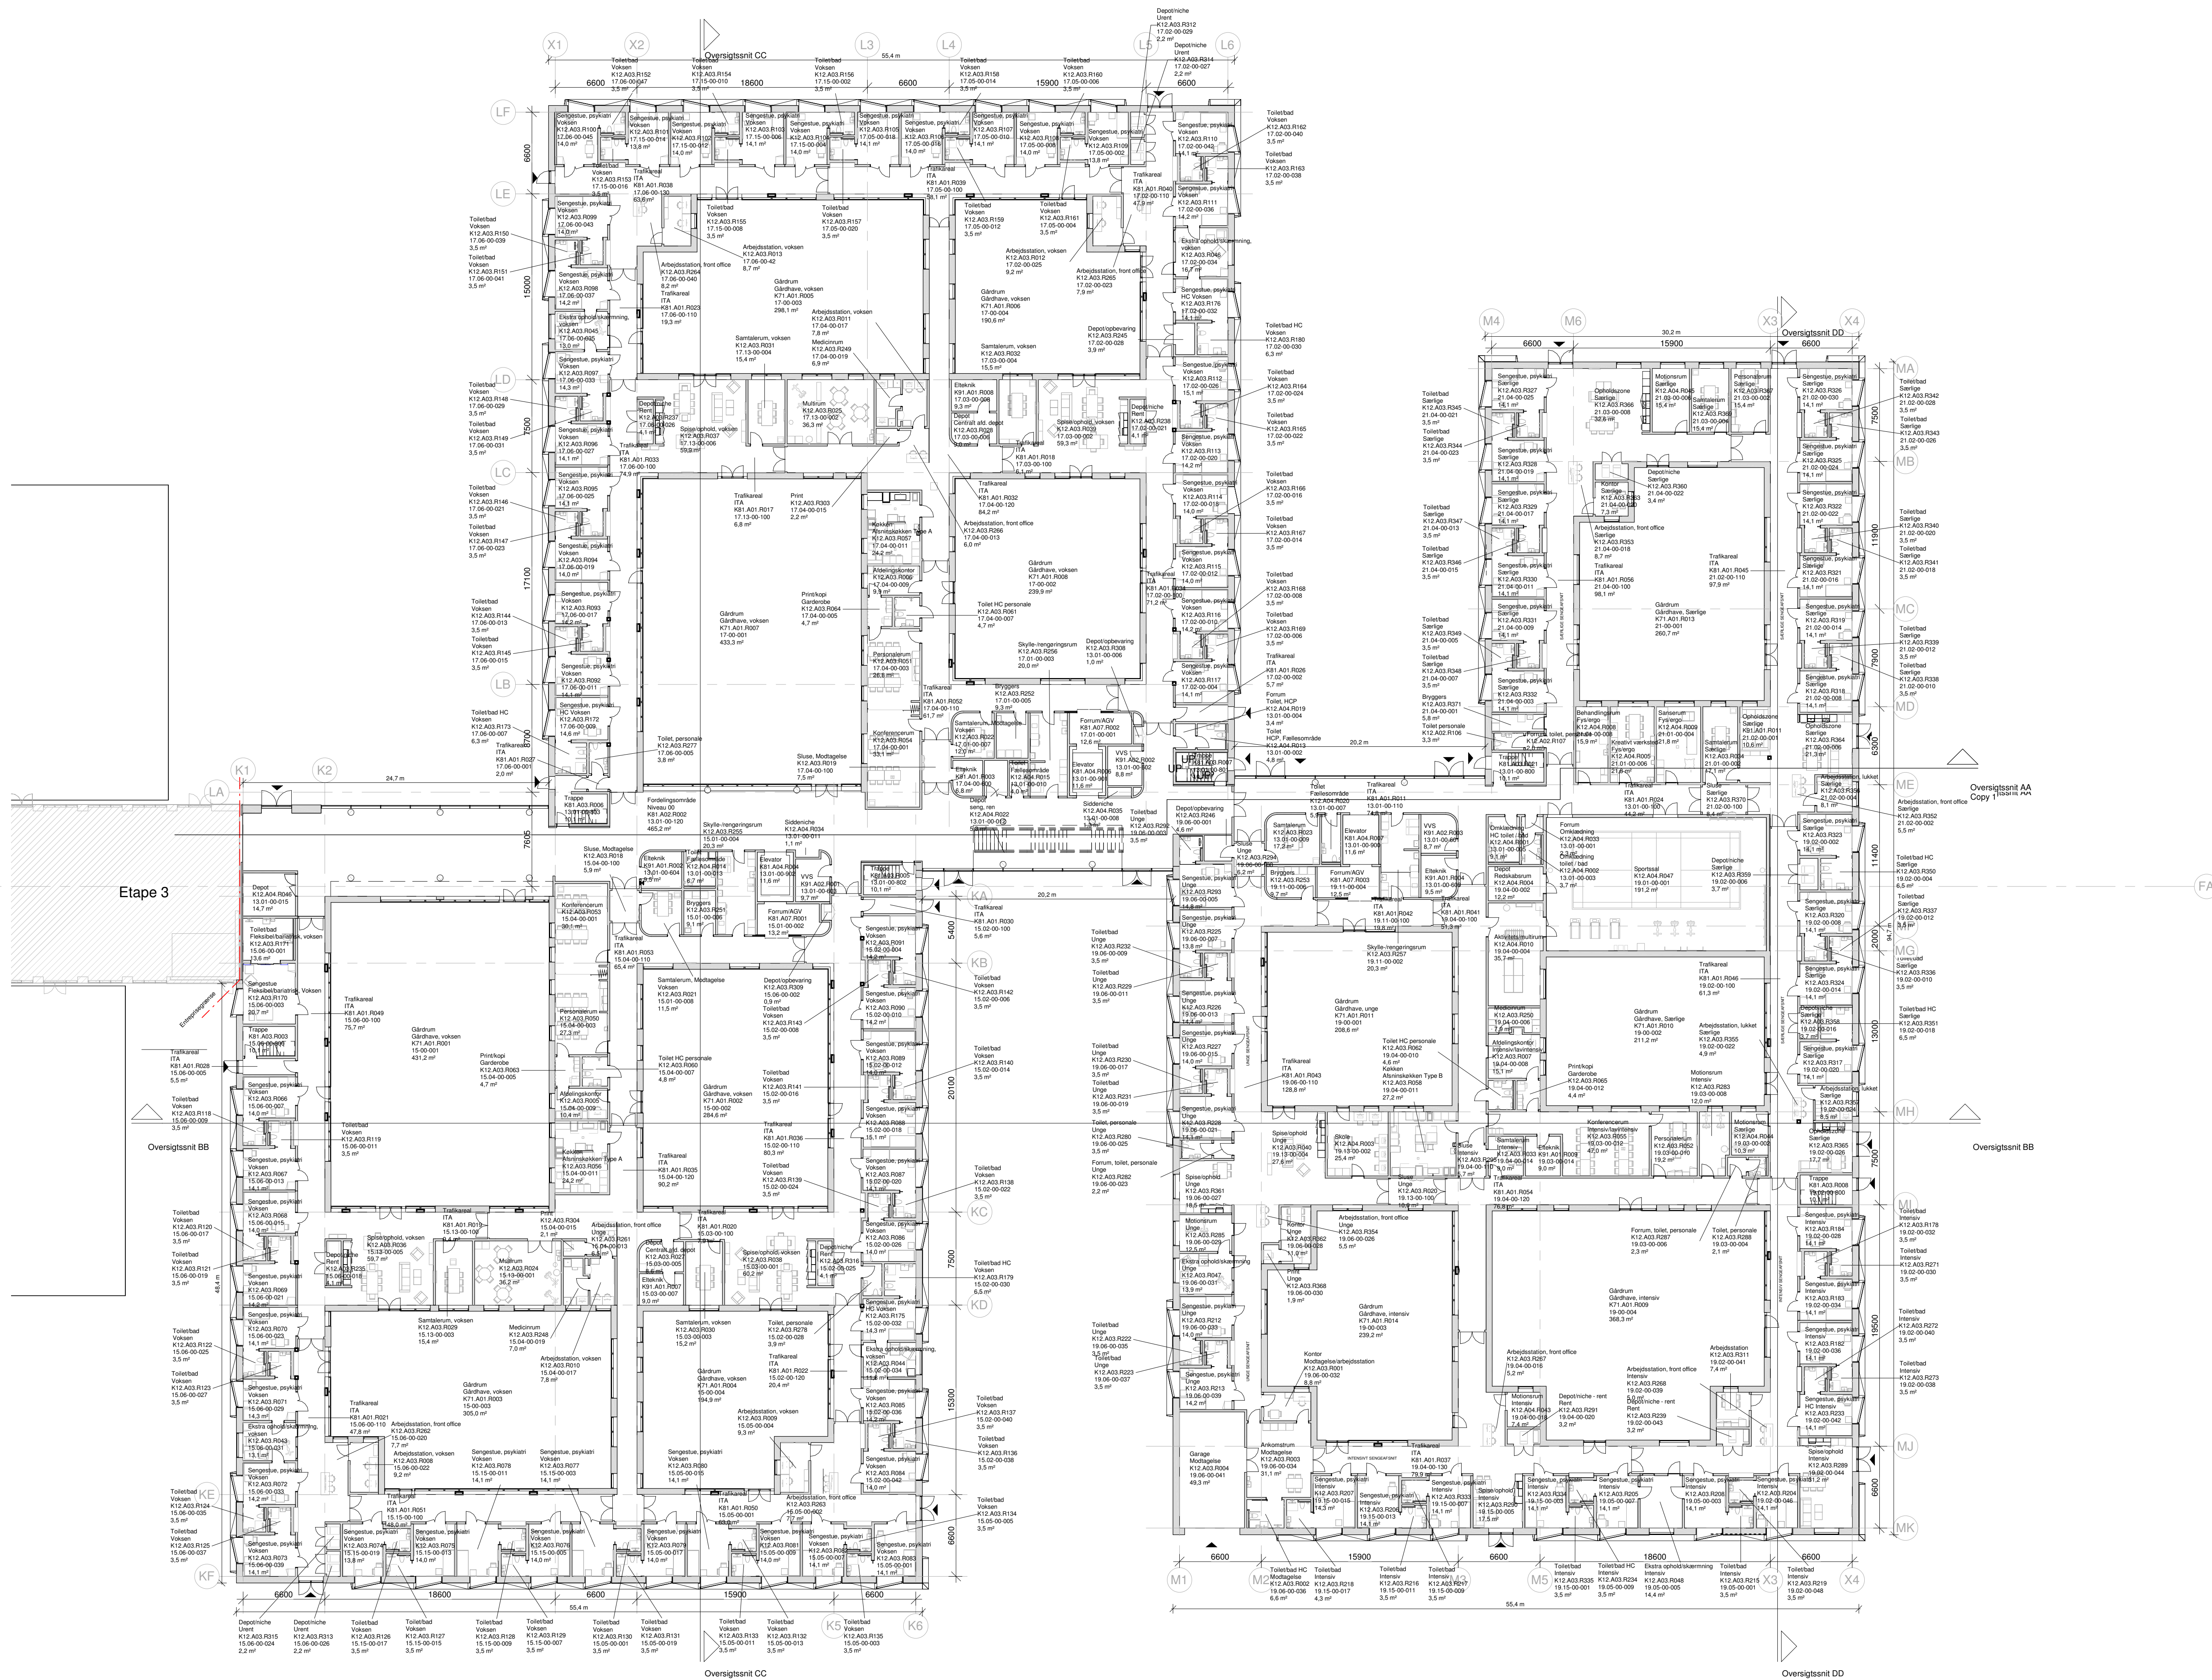

Note:
For brandmæssige forhold henvises til brandstrategi og brandplaner
ellers skal gældende byggetekniske regler følges.


Overgigtsplaner skal kun bruges som
orienterende tegninger. For målsætning,
koteering, signaturforklaring osv. henvises
til etageplaner 1-100

Tegn. nr.
A-N-040-00-1-99-120

DNV-Etape 2, Psykiatri, Gødstrup

BYGGERI:
midtregionmidtjylland
Region Midtjylland, Hospitalsskolen Vest, DNV Gødstrup

0 1m 2m 3m 4m 5m 10m 15m
M 1:250

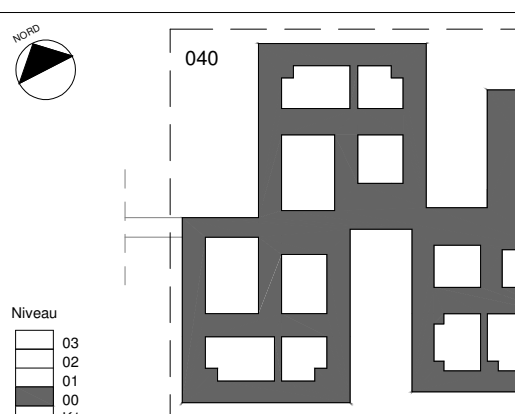

Rev. / Rev. dato Revisjonen omfatter Tegn./Udt. Kontr./Godk.
Titel

Helhedsplan, Niveau 00

Dato: 2018-11-09 Udst.: DSO KRR Kontr./Godk.: DH / KSI
Sprø: da Form: A1 (B41-094km) Projekt ID: 10159 Dok. type: Tegning
Etape: Måltør: 1:250 Projektskema: Hovedskema

Tegn. nr. A-N-040-00-1-99-120

Alt. Status: Sektion: Niveau: Afmærkning: Type: Løbe: Nummer

■ Arkitektur & Helhed □ EL og Bygningsskema
□ Bygningsskema, konst. & brand □ Landskab
□ Anlæg, trafik, geoteknik & miljø □ Logistik
□ VVS, ventilation & indeklima □ Drift

ARKITECTUR SKANSKA AB